


- 防災設備
- 誘導灯
  - 自火報知装置
  - 屋内消火栓箱
  - 屋外消火栓箱
  - 屋外消火栓
  - 排煙スイッチ
  - 消火器 (常備)
  - 送水口 (双口型)
  - 非常用コンセント盤
  - 消防隊専用栓
  - 放水口 組込屋内消火栓
  - アラーム弁
  - 補助放水栓
  - 放水栓
  - 粉末消火栓



- 防災設備
- 誘導灯
  - 自火報知合盤
  - 屋内消火栓箱
  - 屋外消火栓箱
  - 屋外消火栓
  - 排煙スイッチ
  - 消火器(常備)
  - 送水口(双口型)
  - 非常用コンセント盤
  - 消防隊専用栓
  - 放水口結込屋内消火栓
  - アラーム弁
  - 補助放水栓
  - 放水栓
  - 粉末消火栓

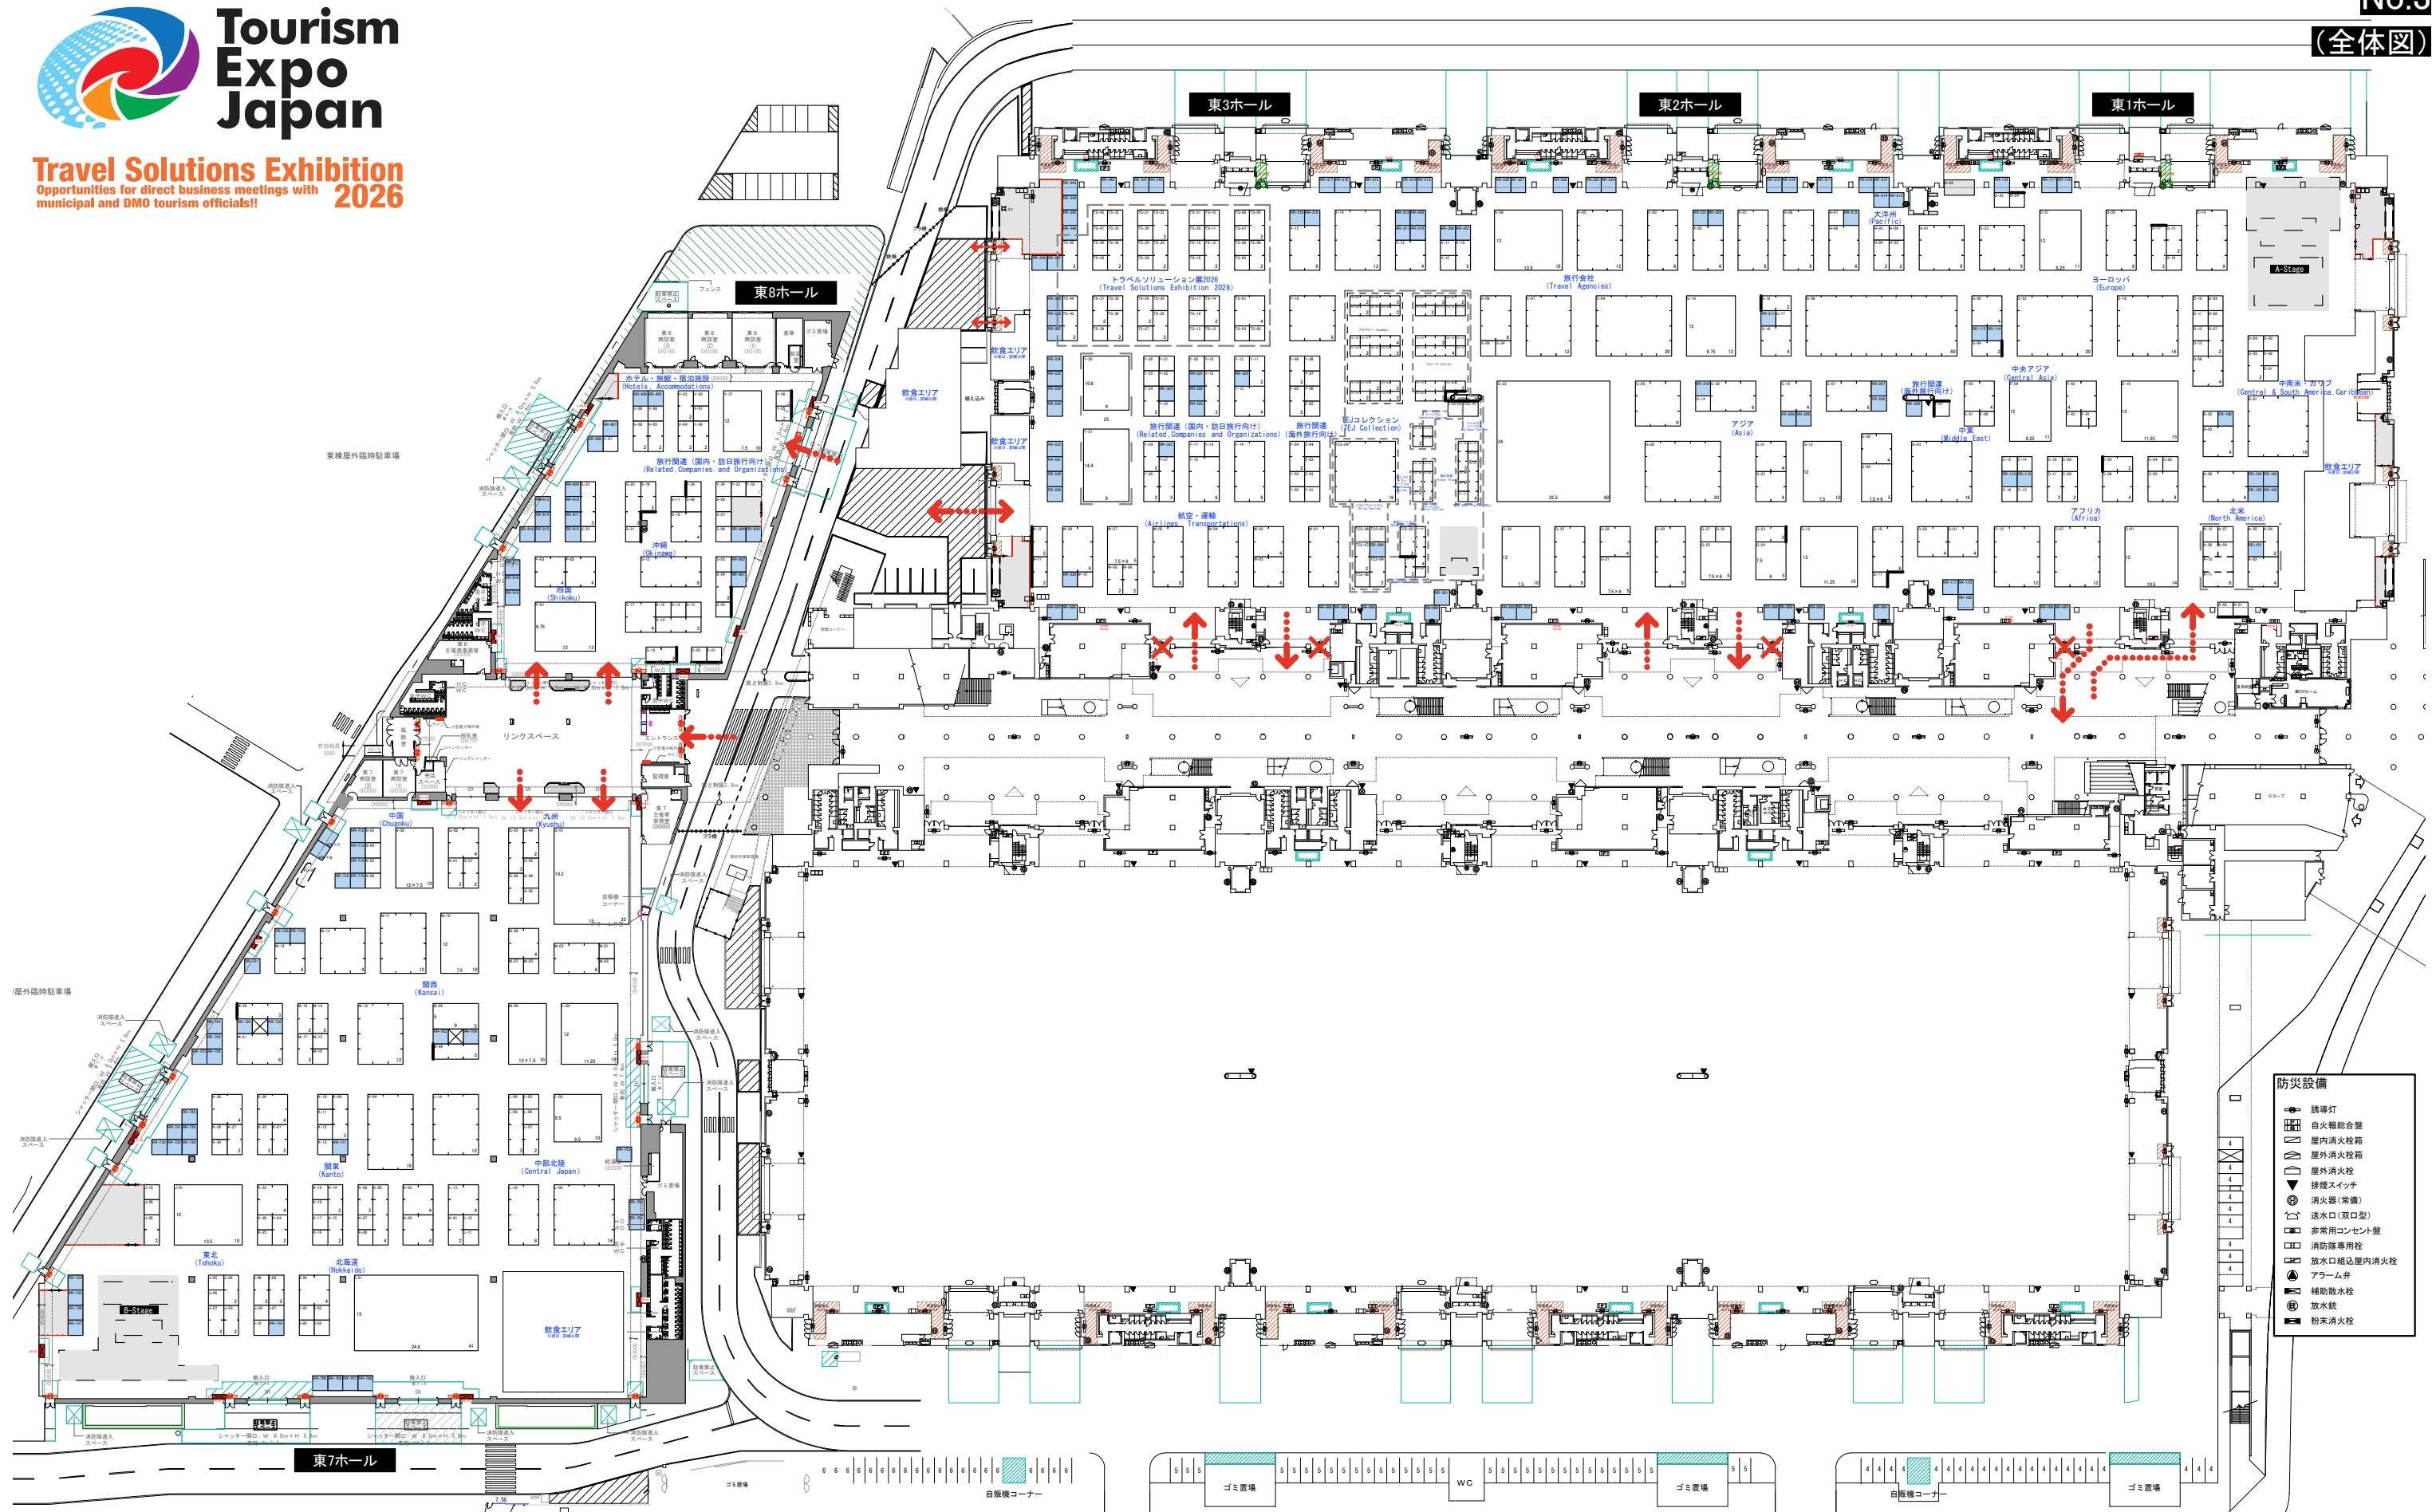

ツーリズム EXPO ジャパン2026

会場レイアウト図(東1-3ホール)

作成日付	DATE DRAWN
------	------------

2026.06.24


1/800

00-03





Travel Solutions Exhibition  
Opportunities for direct business meetings with  
municipal and DMO tourism officials!! 2026

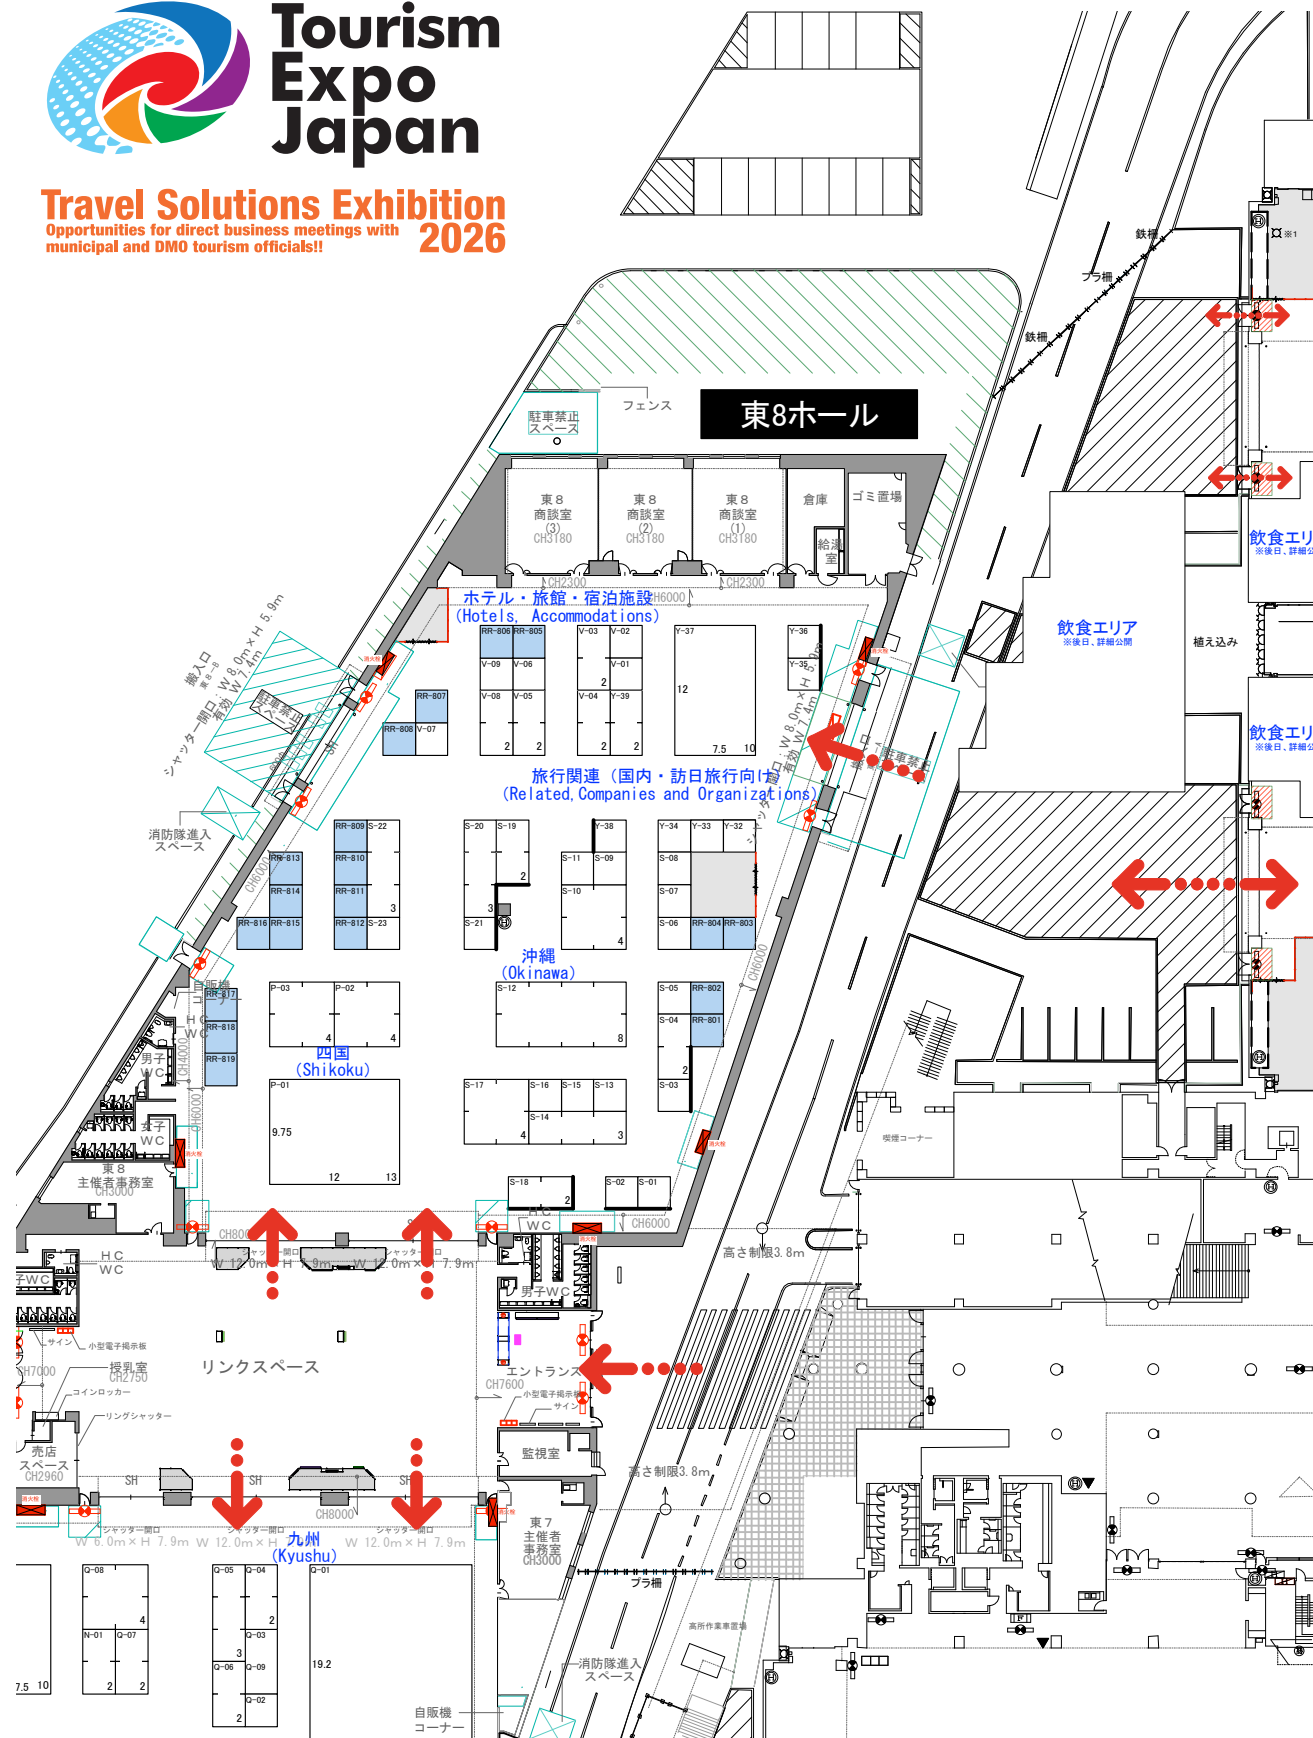

No.3

(拡大図)

ツーリズムEXPOジャパン推進室 Tourism EXPO Japan Promotion Office	事業名称 PROJECT TITLE	ツーリズム EXPO ジャパン2026	製図 DRAWN	作成日付 DATE DRAWN	縮尺 SCALE	図面NO. SHEET NO.
	図面名称 DRAWING TITLE	会場レイアウト図(東7-8ホール)		2026.06.24		





## Travel Solutions Exhibition 2026

